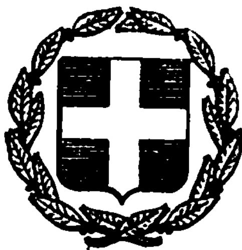


ΕΦΗΜΕΡΙΣ ΤΗΣ ΚΥΒΕΡΝΗΣΕΩΣ
ΤΗΣ ΕΛΛΗΝΙΚΗΣ ΔΗΜΟΚΡΑΤΙΑΣ

ΕΝ ΑΘΗΝΑΙΣ ΤΗ 17 ΑΠΡΙΛΙΟΥ 1981	ΤΕΥΧΟΣ ΤΕΤΑΡΤΟΝ	ΑΡΙΘΜΟΣ ΦΥΛΛΟΥ 219

ΠΕΡΙΕΧΟΜΕΝΑ

ΠΟΛΕΟΔΟΜΙΑ

ΑΠΟΦΑΣΕΙΣ

Ἀριθ. Γ. 13699/521 (1)

Περὶ τροποποιήσεως τοῦ ρυμοτομικοῦ σχεδίου Ἀμαλιάδος (Ἠλείας) εἰς τὴν περιοχὴν τῶν ἐργατικῶν κατοικιῶν.

Ο ΥΠΟΥΡΓΟΣ
ΧΩΡΟΤΑΞΙΑΣ, ΟΙΚΙΣΜΟΥ ΚΑΙ ΠΕΡΙΒΑΛΛΟΝΤΟΣ

Ἔχοντες ὑπ' ὄψει:

1. Τὰς διατάξεις τοῦ ἀπὸ 17 Ἰουλίου 1923 Ν. Δ/τος «περὶ σχεδίων πόλεων κλπ.», ὡς μεταγενεστέρως ἐτροποποιήθησαν καὶ συνεπληρώθησαν καὶ εἰδικώτερον τῶν ἄρθρων 3 καὶ 70 αὐτοῦ.

2. Τὰς διατάξεις τοῦ ἀπὸ 8.9.23 Δ/τος «περὶ καθορισμοῦ τῆς κατὰ τὸ ἄρθρο 3 τοῦ ἀπὸ 17.7.23 Ν.Δ/τος «περὶ σχεδίων πόλεων κλπ.» «προθεσμίας» (ΦΕΚ 257/Α) καὶ τὸ ὅτι ἡ κατὰ τὸ Διάταγμα αὐτὸ προθεσμία παρῆλθεν ἄπρακτος.

3. Τὸ ὑπ' ἀριθ. Γ. 32678/5460/12.11.79 ἔγγραφο τῆς Διευθύνσεως Πολεοδομικῶν Μελετῶν Λοιπῶν Οἰκισμῶν (Γ3) πρὸς τὸ Δῆμο Ἀμαλιάδος (Ἠλείας) καὶ τὸ ὅτι ἡ τασσομένη δι' αὐτοῦ προθεσμία παρῆλθεν ἄπρακτος.

4. Τὰς διατάξεις τοῦ Ν. 947/79 «περὶ οἰκιστικῶν περιοχῶν» (ΦΕΚ 169/Α) καὶ εἰδικώτερον τοῦ ἄρθρου 62 (παρ. 1) αὐτοῦ.

5. Τὰς διατάξεις τοῦ Ν .1032/80 «περὶ συστάσεως Ὑπουργείου Χωροταξίας, Οἰκισμοῦ καὶ Περιβάλλοντος» (ΦΕΚ 57/Α) καὶ εἰδικώτερον τῶν ἄρθρων 2,3 καὶ 7 αὐτοῦ.

6. Τὸ ὑπ' ἀριθ. 842/80 Π.Δ. «περὶ ἁπλουστεύσεως τῆς διαδικασίας κατὰ τὴν ἔκδοσιν διοικητικῶν τινῶν πράξεων ἀτομικοῦ χαρακτῆρος ἐπὶ ἀντικειμένων ἁρμοδιότητος Ὑπουργοῦ Χωροταξίας, Οἰκισμοῦ καὶ Περιβάλλοντος (ΦΕΚ 208/Α).

7. Τὴν ὑπ' ἀριθ. 999/79 γνωμοδότησιν τοῦ Συμβουλίου Δημοσίων Ἔργων (Τμῆμα Οἰκισμοῦ), ἀποφασίζομεν:

Ἐγκρίνεται ἡ τροποποίησις τοῦ ρυμοτομικοῦ σχεδίου Ἀμαλιάδος (Ἠλείας) εἰς τὴν περιοχὴν τῶν Ἐργατικῶν Κατοικιῶν τὴν ἐγκριθεῖσαν δυνάμει τοῦ ἀπὸ 10 Ἰανουαρίου 1969 Β. Δ/τος «περὶ ἐπεκτάσεως τοῦ ρυμοτομικοῦ σχεδίου Ἀμαλιάδος πρὸς ἀνέγερσιν Ἐργατικῶν Κατοικιῶν» (ΦΕΚ 52/Δ/1969), ὡς ἐμφαίνεται εἰς τὸ ὑπὸ τοῦ Γενικοῦ Διευθυντοῦ Οἰκισμοῦ θεωρημένον διὰ τῆς ὑπ' ἀριθ. Γ. 13699/81 πράξεως αὐτοῦ σχετικὸν πρωτότυπον διάγραμμα ὑπὸ κλίμακα 1:500 τοῦ ὁποίου συνοπτικὸν ἀντίτυπον δημοσιεύεται μετὰ τῆς παρούσης.

Ἀθῆναι, 3 Μαρτίου 1981

Ο ΥΠΟΥΡΓΟΣ
ΓΕΩΡΓΙΟΣ ΠΛΥΤΑΣ

199

Ἀριθ. Γ. 13694/516 (2)

Περὶ τροποποιήσεως τοῦ ρυμοτομικοῦ σχεδίου Βόλου.

Ο ΥΠΟΥΡΓΟΣ ΧΩΡΟΤΑΞΙΑΣ, ΟΙΚΙΣΜΟΥ ΚΑΙ ΠΕΡΙΒΑΛΛΟΝΤΟΣ

Ἔχοντες ὑπ' ὄψει:

1. Τὰς διατάξεις τοῦ ἀπὸ 17 Ἰουλίου 1923 Ν. Δ/τος «περὶ σχεδίων πόλεων κλπ.», ὡς μεταγενεστέρως ἐτροποποιήθησαν καὶ συνεπληρώθησαν καὶ εἰδικώτερον τῶν ἄρθρων 3 καὶ 70 αὐτοῦ.

2. Τὸ ὑπ' ἀριθ. 842/80 Π.Δ. «περὶ ἁπλουστεύσεως τῆς διαδικασίας κατὰ τὴν ἔκδοσιν διοικητικῶν τινῶν πράξεων ἀτομικοῦ χαρακτῆρος ἐπὶ ἀντικειμένων ἁρμοδιότητος Ὑπουργοῦ Χωροταξίας, Οἰκισμοῦ καὶ Περιβάλλοντος» (ΦΕΚ 208/Α').

3. Τὰς διατάξεις τοῦ Ν. 947/79 «περὶ οἰκιστικῶν περιοχῶν» (ΦΕΚ 169/Α) καὶ εἰδικώτερον τοῦ ἄρθρου 62 (παρ. 1) αὐτοῦ.

4. Τὰς διατάξεις τοῦ Ν. 1032/80 «περὶ συστάσεως Ὑπουργείου Χωροταξίας, Οἰκισμοῦ καὶ Περιβάλλοντος» (ΦΕΚ 57/Α) καὶ εἰδικώτερον τῶν ἄρθρων 2, 3 καὶ 7 αὐτοῦ.

5. Τὴν ὑπ' ἀριθ. 210/78 πρᾶξιν τοῦ Δημοτικοῦ Συμβουλίου Βόλου.


6. Τὴν ὑπ' ἀριθ. 902/80 γνωμοδότησιν τοῦ Συμβουλίου Δημοσίων Ἔργων (Τμῆμα Οἰκισμοῦ), ἀποφασίζομεν:

Ἐγκρίνεται ἡ τροποποίησις τοῦ ρυμοτομικοῦ σχεδίου Βόλου κατὰ τὸ οἰκοδομικὸν τετράγωνον τὸ περικλειόμενον ὑπὸ τῶν ὁδῶν Ὑψηλάντου, Νικηταρᾶ καὶ Μαυρογένους διὰ τῆς δημιουργίας πεζοδρόμου ἐντὸς αὐτοῦ, ὡς ἐμφαίνεται εἰς τὸ ὑπὸ τοῦ Γενικοῦ Διευθυντοῦ Οἰκισμοῦ θεωρημένον διὰ τῆς ὑπ' ἀριθ. Γ. 13694/81 πράξεως αὐτοῦ σχετικὸν πρωτότυπον διάγραμμα ὑπὸ κλίμακα 1:500, τοῦ ὁποίου συνοπτικὸν ἀντίτυπον δημοσιεύεται μετὰ τῆς παρούσης.

Ἀθῆναι, 3 Μαρτίου 1981

Ο ΥΠΟΥΡΓΟΣ

ΓΕΩΡΓΙΟΣ ΠΛΥΤΑΣ

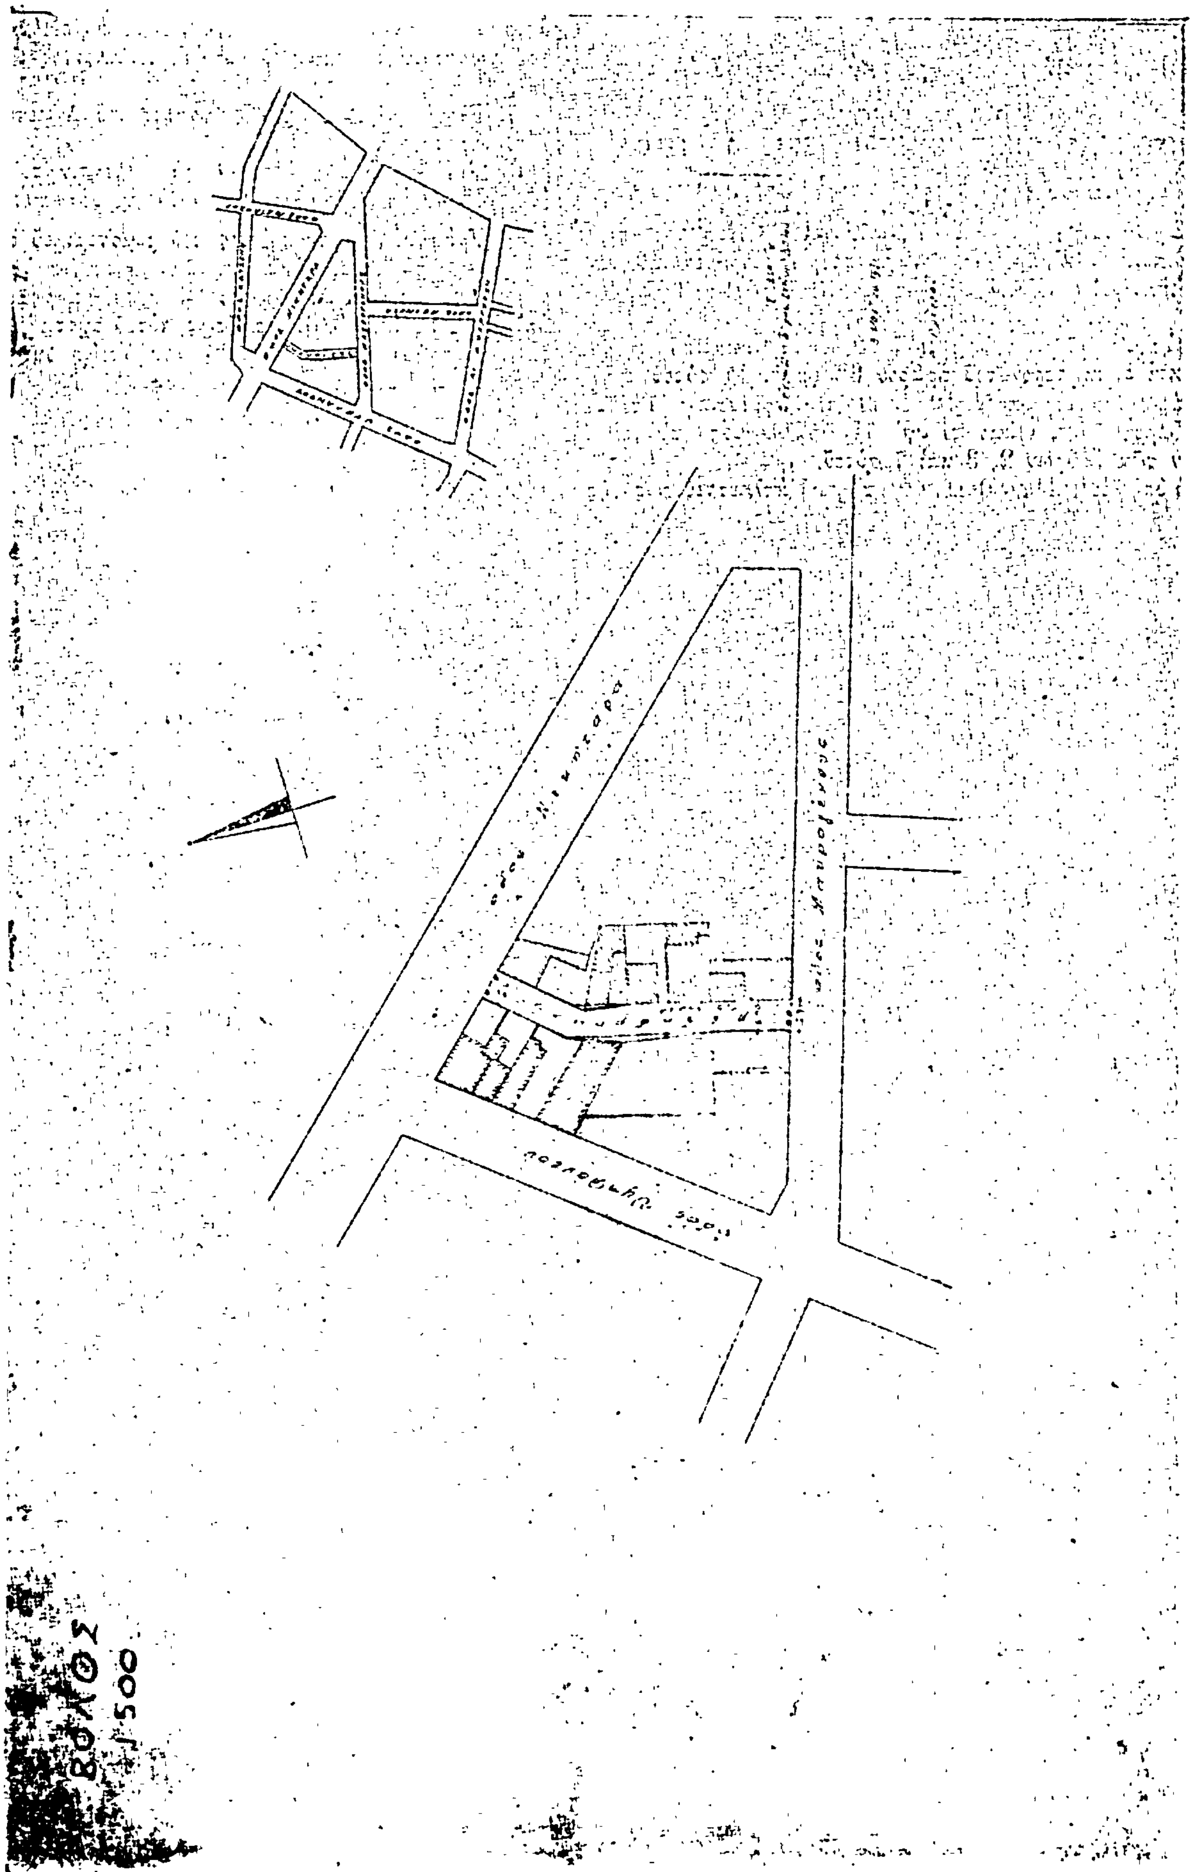
ΒΟΛΟΣ
1:500

'Αριθ. Γ. 13703/525 (3)

Περὶ τροποποιήσεως τοῦ ρυμοτομικοῦ σχεδίου Ἄρτας.

ΧΩΡΟΤΑΞΙΑΣ, ΟΙΚΙΣΜΟΥ ΚΑΙ ΠΕΡΙΒΑΛΛΟΝΤΟΣ

Ο ΥΠΟΥΡΓΟΣ
ΧΩΡΟΤΑΞΙΑΣ, ΟΙΚΙΣΜΟΥ ΚΑΙ ΠΕΡΙΒΑΛΛΟΝΤΟΣ

Ἔχοντες ὑπ' ὄψει:

1. Τὰς διατάξεις τοῦ ἀπὸ 17 Ἰουλίου 1923 Ν.Δ/τος «περὶ σχεδίων πόλεων κλπ.», ὡς μεταγενεστέρως ἐτροποποιήθησαν καὶ συνεπληρώθησαν καὶ εἰδικώτερον τῶν ἄρθρων 3 καὶ 70 αὐτοῦ.

2. Τὰς διατάξεις τοῦ ν. 947/79 «περὶ οἰκιστικῶν περιοχῶν» καὶ εἰδικώτερον τοῦ ἄρθρου 62 (παρ. 1) αὐτοῦ.

3. Τὰς διατάξεις τοῦ Ν. 1032/80 «περὶ συστάσεως Ὑπουργείου Χωροταξίας, Οἰκισμοῦ καὶ Περιβάλλοντος» καὶ εἰδικώτερον τῶν ἄρθρων 2, 3 καὶ 7 αὐτοῦ.

4. Τὸ ὑπ' ἀριθ. 842/80 Π.Δ/γμα «περὶ ἁπλουστεύσεως τῆς διαδικασίας κατὰ τὴν ἔκδοσιν διοικητικῶν τινῶ πράξεων ἀτομικοῦ χαρακτῆρος ἐπὶ ἀντικειμένων ἁρμοδιότητος Ὑπουργοῦ Χωροταξίας, Οἰκισμοῦ καὶ Περιβάλλοντος» (ΦΕΚ 208/Α).

5. Τὴν ὑπ' ἀριθμ. 23/79 πρᾶξιν τοῦ Δημοτικοῦ Συμβουλίου Ἄρτας.

6. Τὴν ὑπ' ἀριθμ. 412/80 γνωμοδότησιν τοῦ Συμβουλίου Δημοσίων Ἔργων (Τμῆμα Οἰκισμοῦ), ἀποφασίζομεν:

Ἐγκρίνεται ἡ τροποποίησις τοῦ ρυμοτομικοῦ σχεδίου Ἄρτας ἐπὶ τῆς παρόδου τῆς ὁδοῦ Σόλωνος, ὡς ἐμφαίνεται εἰς τὸ ὑπὸ τοῦ Γενικοῦ Διευθυντοῦ Οἰκισμοῦ θεωρημένον διὰ τῆς ὑπ' ἀριθ. Γ. 13703/81 πράξεως αὐτοῦ σχετικὸν πρωτότυπον διάγραμμα ὑπὸ κλίμακα 1:500, τοῦ ὁποίου συνοπτικὸν ἀντίτυπον δημοσιεύεται μετὰ τῆς παρούσης.

Ἀθῆναι, 3 Μαρτίου 1981

Ο ΥΠΟΥΡΓΟΣ
ΓΕΩΡΓΙΟΣ ΠΛΥΤΑΣ

ΑΝΑΚΟΙΝΩΣΕΙΣ

(4)

Περὶ εἰδοποιήσεως τῆς γενομένης παρακαταθέσεως ἀποζημιώσεως ἐξ ἀναγκαστικῆς ἀπαλλοτριώσεως (προσκυρώσεως - ρυμοτομίας) ἀκινήτου εἰς Ἡράκλειον Κρήτης.

Ὁ Γεώργιος Νικολάου Διαλεκτάκης, κάτοικος Ἡρακλείου Κρήτης.

Ἔχων ὑπ' ὄψει: 1) τὰς διατάξεις τοῦ ἀπὸ 17.7.1923 Ν. Δ/τος «περὶ σχεδίων πόλεων», 2) τὰς διατάξεις τοῦ Ν. 1731/39 «περὶ ἀναγκαστικῆς ἀπαλλοτριώσεως» καὶ 3) τὴν ὑπ' ἀριθ. 4/1979 πρᾶξιν ρυμοτομήσεως καὶ ἀναλογισμοῦ ἀποζημιώσεως μετὰ τοῦ συνοδεύοντος αὐτὴν σχεδιαγράμματος τῆς Δ/νσεως Τεχνικῶν Ὑπηρεσιῶν Ν. Ἡρακλείου, κυρωθεῖσαν διὰ τῆς ὑπ' ἀριθ. 13873/8.5.1979 ἀποφάσεως Νομάρχου Ἡρακλείου καὶ καταστᾶσαν ἀμετάκλητον κατὰ τὴν ὑπ' ἀριθ. 8989/1347/22.2.1980 βεβαίωσιν τοῦ Γραφείου Πολεοδομικῶν Ἐφαρμογῶν Ἡρακλείου, φέρω εἰς γνῶσιν: Τοῦ Ἑλληνικοῦ Δημοσίου (Ὑπουργεῖον Γεωργίας) νομίμως ἐκπροσωπουμένου καὶ παντὸς ἄλλου τυχὸν ἀναγνωρισθησομένου δικαιούχου, κεκτημένου δικαιώματα ἐπὶ τοῦ ἐπὶ τῆς ὁδοῦ Τάρας περιοχῆς Ν. Σταδίου Ἡρακλείου κειμένου μὴ ἀρτίου οἰκοπέδου του ἐκτάσεως 28 Μ2 ἐμφαινομένου καὶ ἀποτυπουμένου εἰς τὸ συνοδεῦον τὴν ὡς ἄνω πρᾶξιν σχεδιάγραμμα ὑπὸ τὰ στοιχεῖα 3-4-5-6-3 καὶ β) τῶν ἐπὶ τοῦ αὐτοῦ ὡς ἄνω ἀκινήτου ἐγγεγραμμένων δανειστῶν ἢ τρίτων ἐν γένει διεκδικητῶν ὅτι κατετέθη εἰς τὸ ἐν Ἡρακλείῳ Κρήτης Γραφεῖον τοῦ Ταμείου Παρακαταθηκῶν καὶ Δανείων (Αον Δημόσιον Ταμεῖον Ἡρακλείου) ἡ διὰ τῆς ὑπ' ἀριθ. 520/1980 ἀποφάσεως τοῦ Μονομελοῦς Πρωτοδικείου Ἡρακλείου καθορισθεῖσα ἀποζημίωσις ἐκ δρχ. 252.000, ἐκδοθέντος τοῦ ὑπ' ἀριθ. 32369/26.3.1981 γραμματίου συστάσεως παρακαταθήκης, ἡ ὁποία ἀποζημίωσις καὶ θὰ ἀποδοθῇ εἰς τὸν κατὰ τὰ ἀνωτέρω δικαιοῦχον αὐτῆς. Τὸ ὡς ἄνω γραμμάτιον κατετέθη εἰς τὸν Συμβολαιογράφον Ἡρακλείου Κρήτης Μιχαὴλ Ἐληώτην, συνταχθέντος τοῦ ὑπ' ἀριθμὸν 27652/26.3.1981 δηλωτικοῦ αὐτοῦ, κεκυρωμένον ἀντίγραφον τοῦ ὁποίου ἐπεδόθη εἰς τὸ προαναφερθὲν κατὰ τὴν ὑπ' ἀριθ. 1767/30.3.81 ἔκθεσιν ἐπιδόσεως τοῦ Δικ. Ἐπιμελητοῦ Ἀθηνῶν Λάμπρου Τσιάκα.

Ἐν Ἡρακλείῳ τῇ 30 Μαρτίου 1981

Ὁ Πληρεξούσιος Δικηγόρος τοῦ Εἰδοποιοῦντος
ΑΡΙΣΤΕΙΔΗΣ Γ. ΒΡΕΝΤΖΟΣ

(Ἀριθ. τριπλ. 11776/81, τοῦ Δημοσίου Ταμείου Δικ. Εἴσπρ. Ἀθηνῶν).

ΑΠΟ ΤΟ ΕΘΝΙΚΟ ΤΥΠΟΓΡΑΦΕΙΟ